

échelle: 0 0.5 1.0 1.5 2.0 2.5 3.0 [Dossier 074-13 ROBERT-RENARD]

Vue en coupe bb 1/20°  
11 Février 2014

Chantier: Rue du Hazard, 61 à 9081-Emines (LA BRUYÈRE)  
Cadastre: Emines - 1°Div. - Sect. A - n°64 K



BARBEY Laurent-architecte

P.4

Vue en coupe bb  
EXECUTION

LEGENDE:

- Maçonnerie isolée
- Nouvelle maçonnerie
- Maçonnerie existante
- Démolitions
- Faux-plafonds

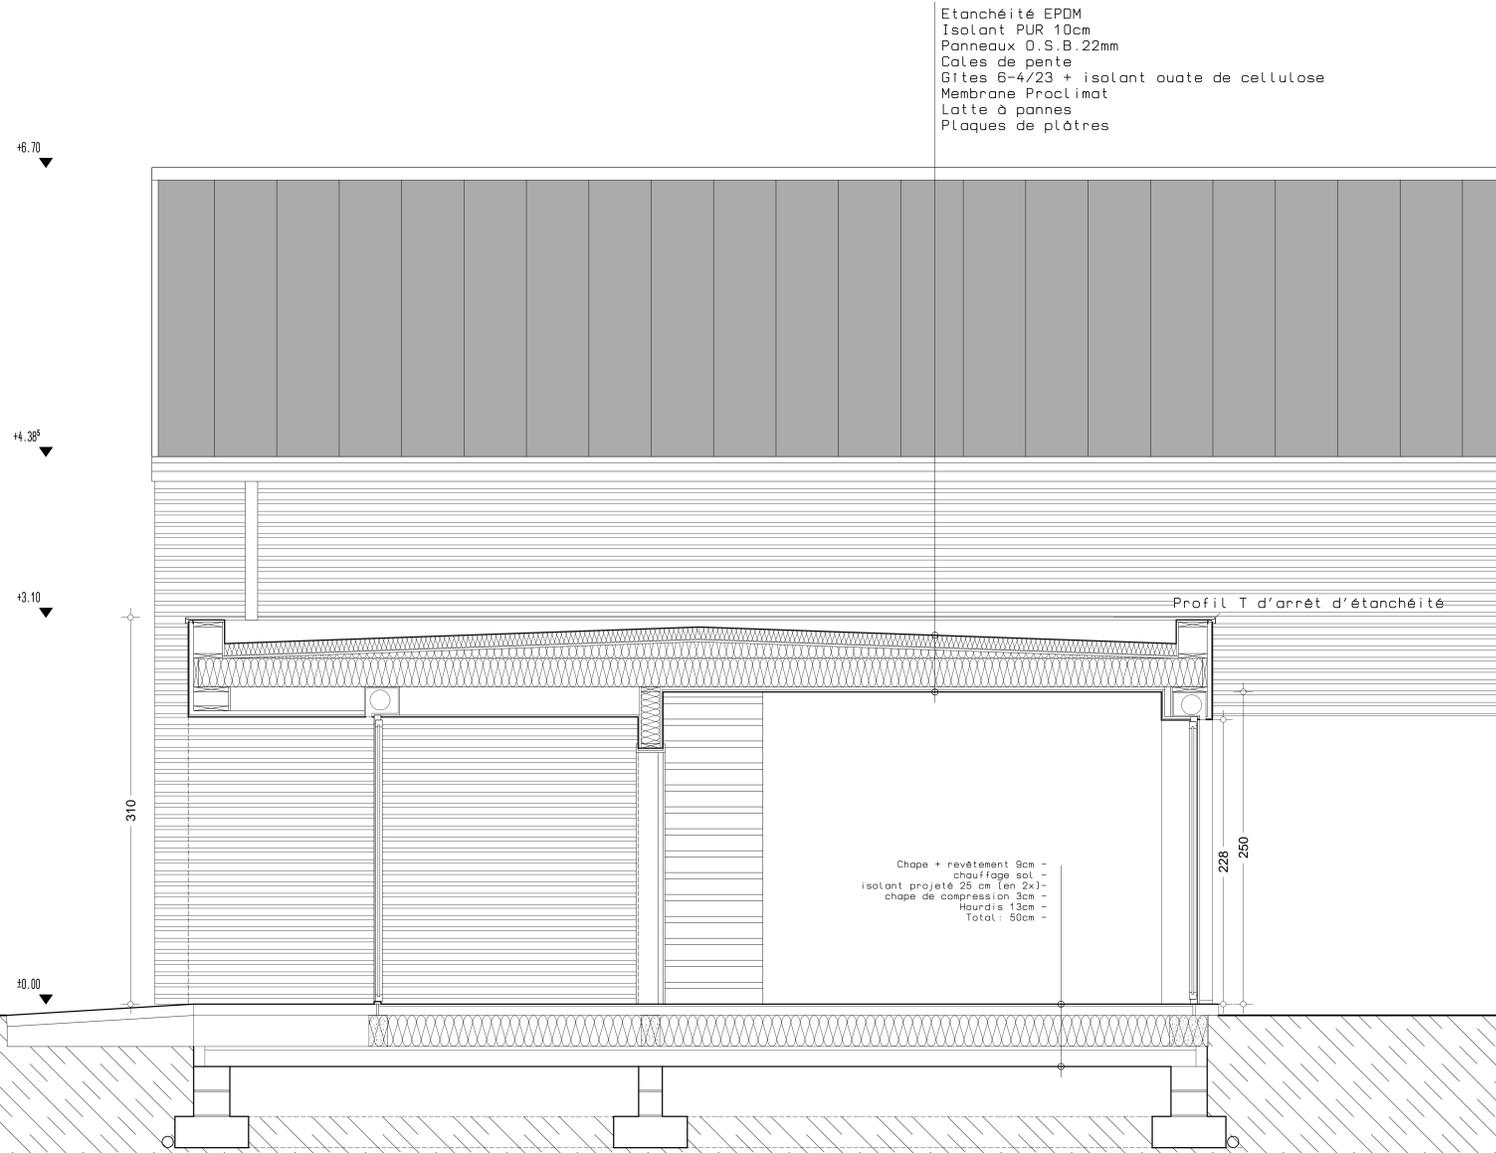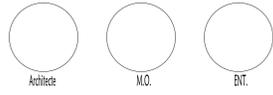

échelle: 0 0.5 1.0 1.5 2.0 2.5 3.0 [Dossier 074-13 ROBERT-RENARD]

Élévation rue 1/20<sup>e</sup>  
11 Février 2014

Chantier: Rue du Huzar, 61 à 9081 Emines (LA BRUYÈRE)  
Cadastre: Emines - 170v - 562A - n°64 K



BARBEY Laurent-architecte

P.5

Élévation Rue  
EXECUTION

LEGENDE:

-  Maçonnerie isolée
-  Nouvelle maçonnerie
-  Maçonnerie existante
-  Démolitions

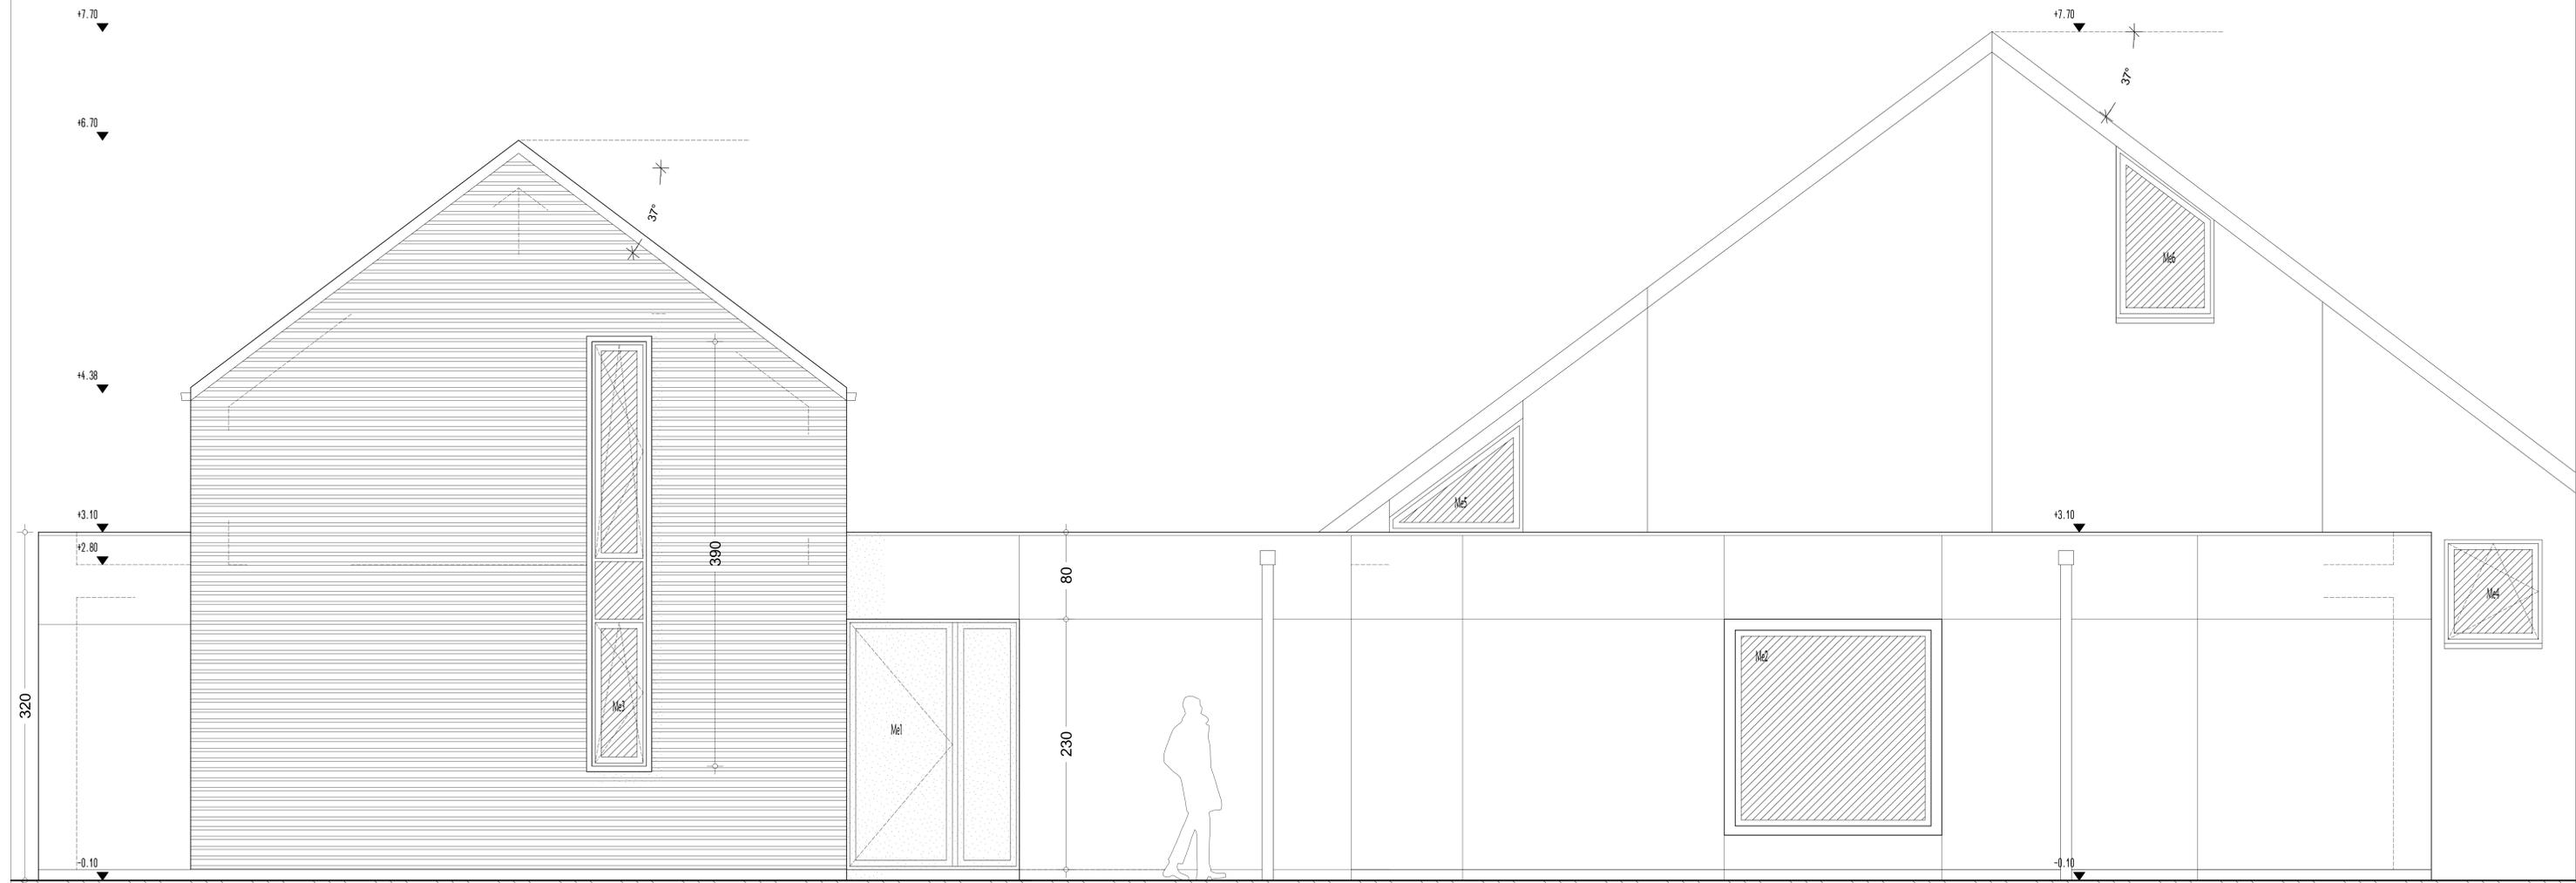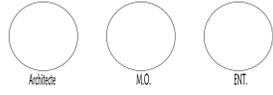

échelle: 0 0.5 1.0 1.5 2.0 2.5 3.0 [Dossier 074-13 ROBERT-RENARD]

Élévation latérale gauche 1/20°  
11 Février 2014

Chantier: Rue du Hazoir, 61 à 3081-Emines (LA BRUYÈRE)  
Cadastre: Emines - 170w - Sect. A - 1164 K



BARBEY Laurent-architecte

P.6

Élévation latérale gauche  
EXECUTION

LEGENDE:

- Maçonnerie isolée
- Nouvelle maçonnerie
- Maçonnerie existante
- Démolitions

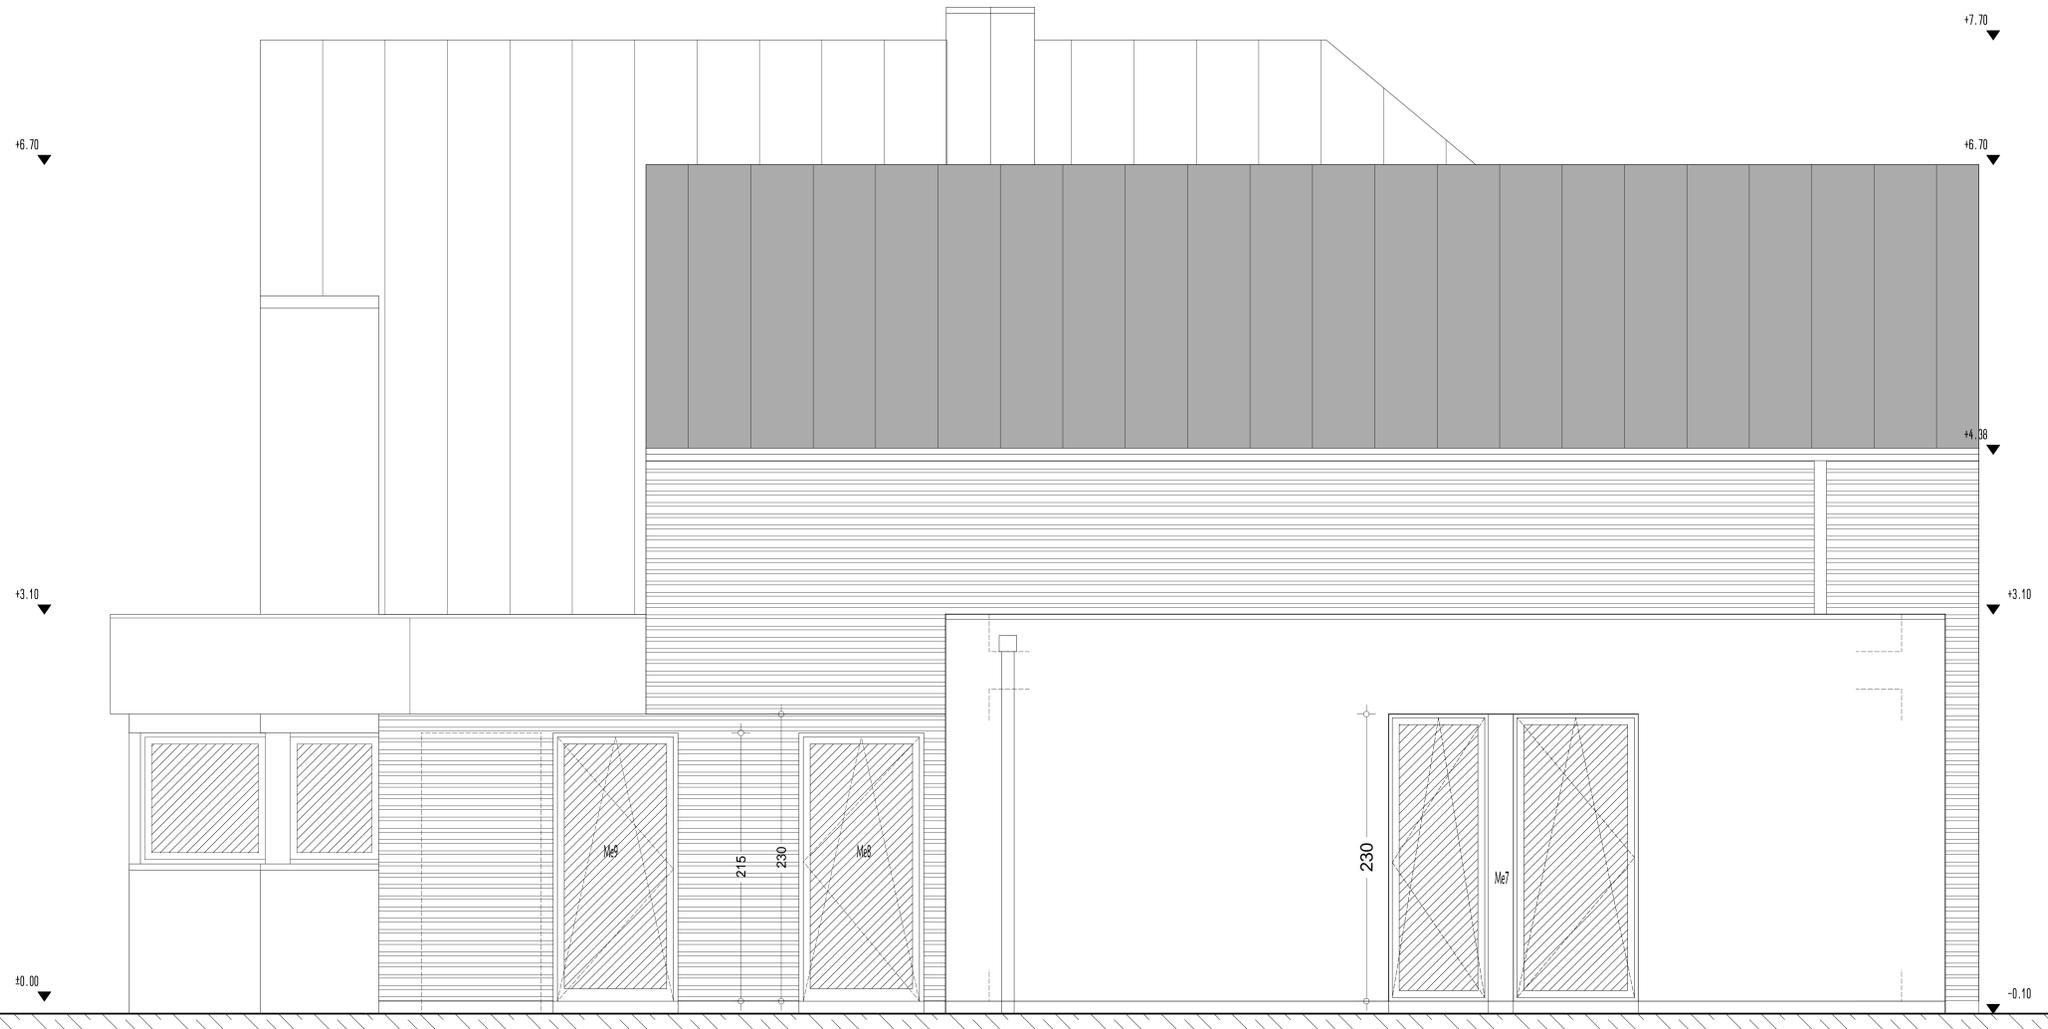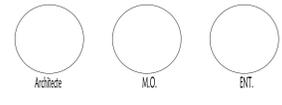

échelle: 0 0.5 1.0 1.5 2.0 2.5 3.0 [Dossier 074-13 ROBERT-RENARD]

Vue en plan rez-de-chaussée 1/20°  
11 Février 2014

Chantier: Rue du Hazot, 61 à 9381-Emines (LA BRUYÈRE)  
Cadastre: Emines - 1<sup>ère</sup> Div. - Sect. A - n°64 K



P.7

Vue en plan rez-de-chaussée  
EXECUTION

BARBEY Laurent-architecte

LEGENDE:

-  Maçonnerie isolée
-  Nouvelle maçonnerie
-  Maçonnerie existante
-  Démolitions

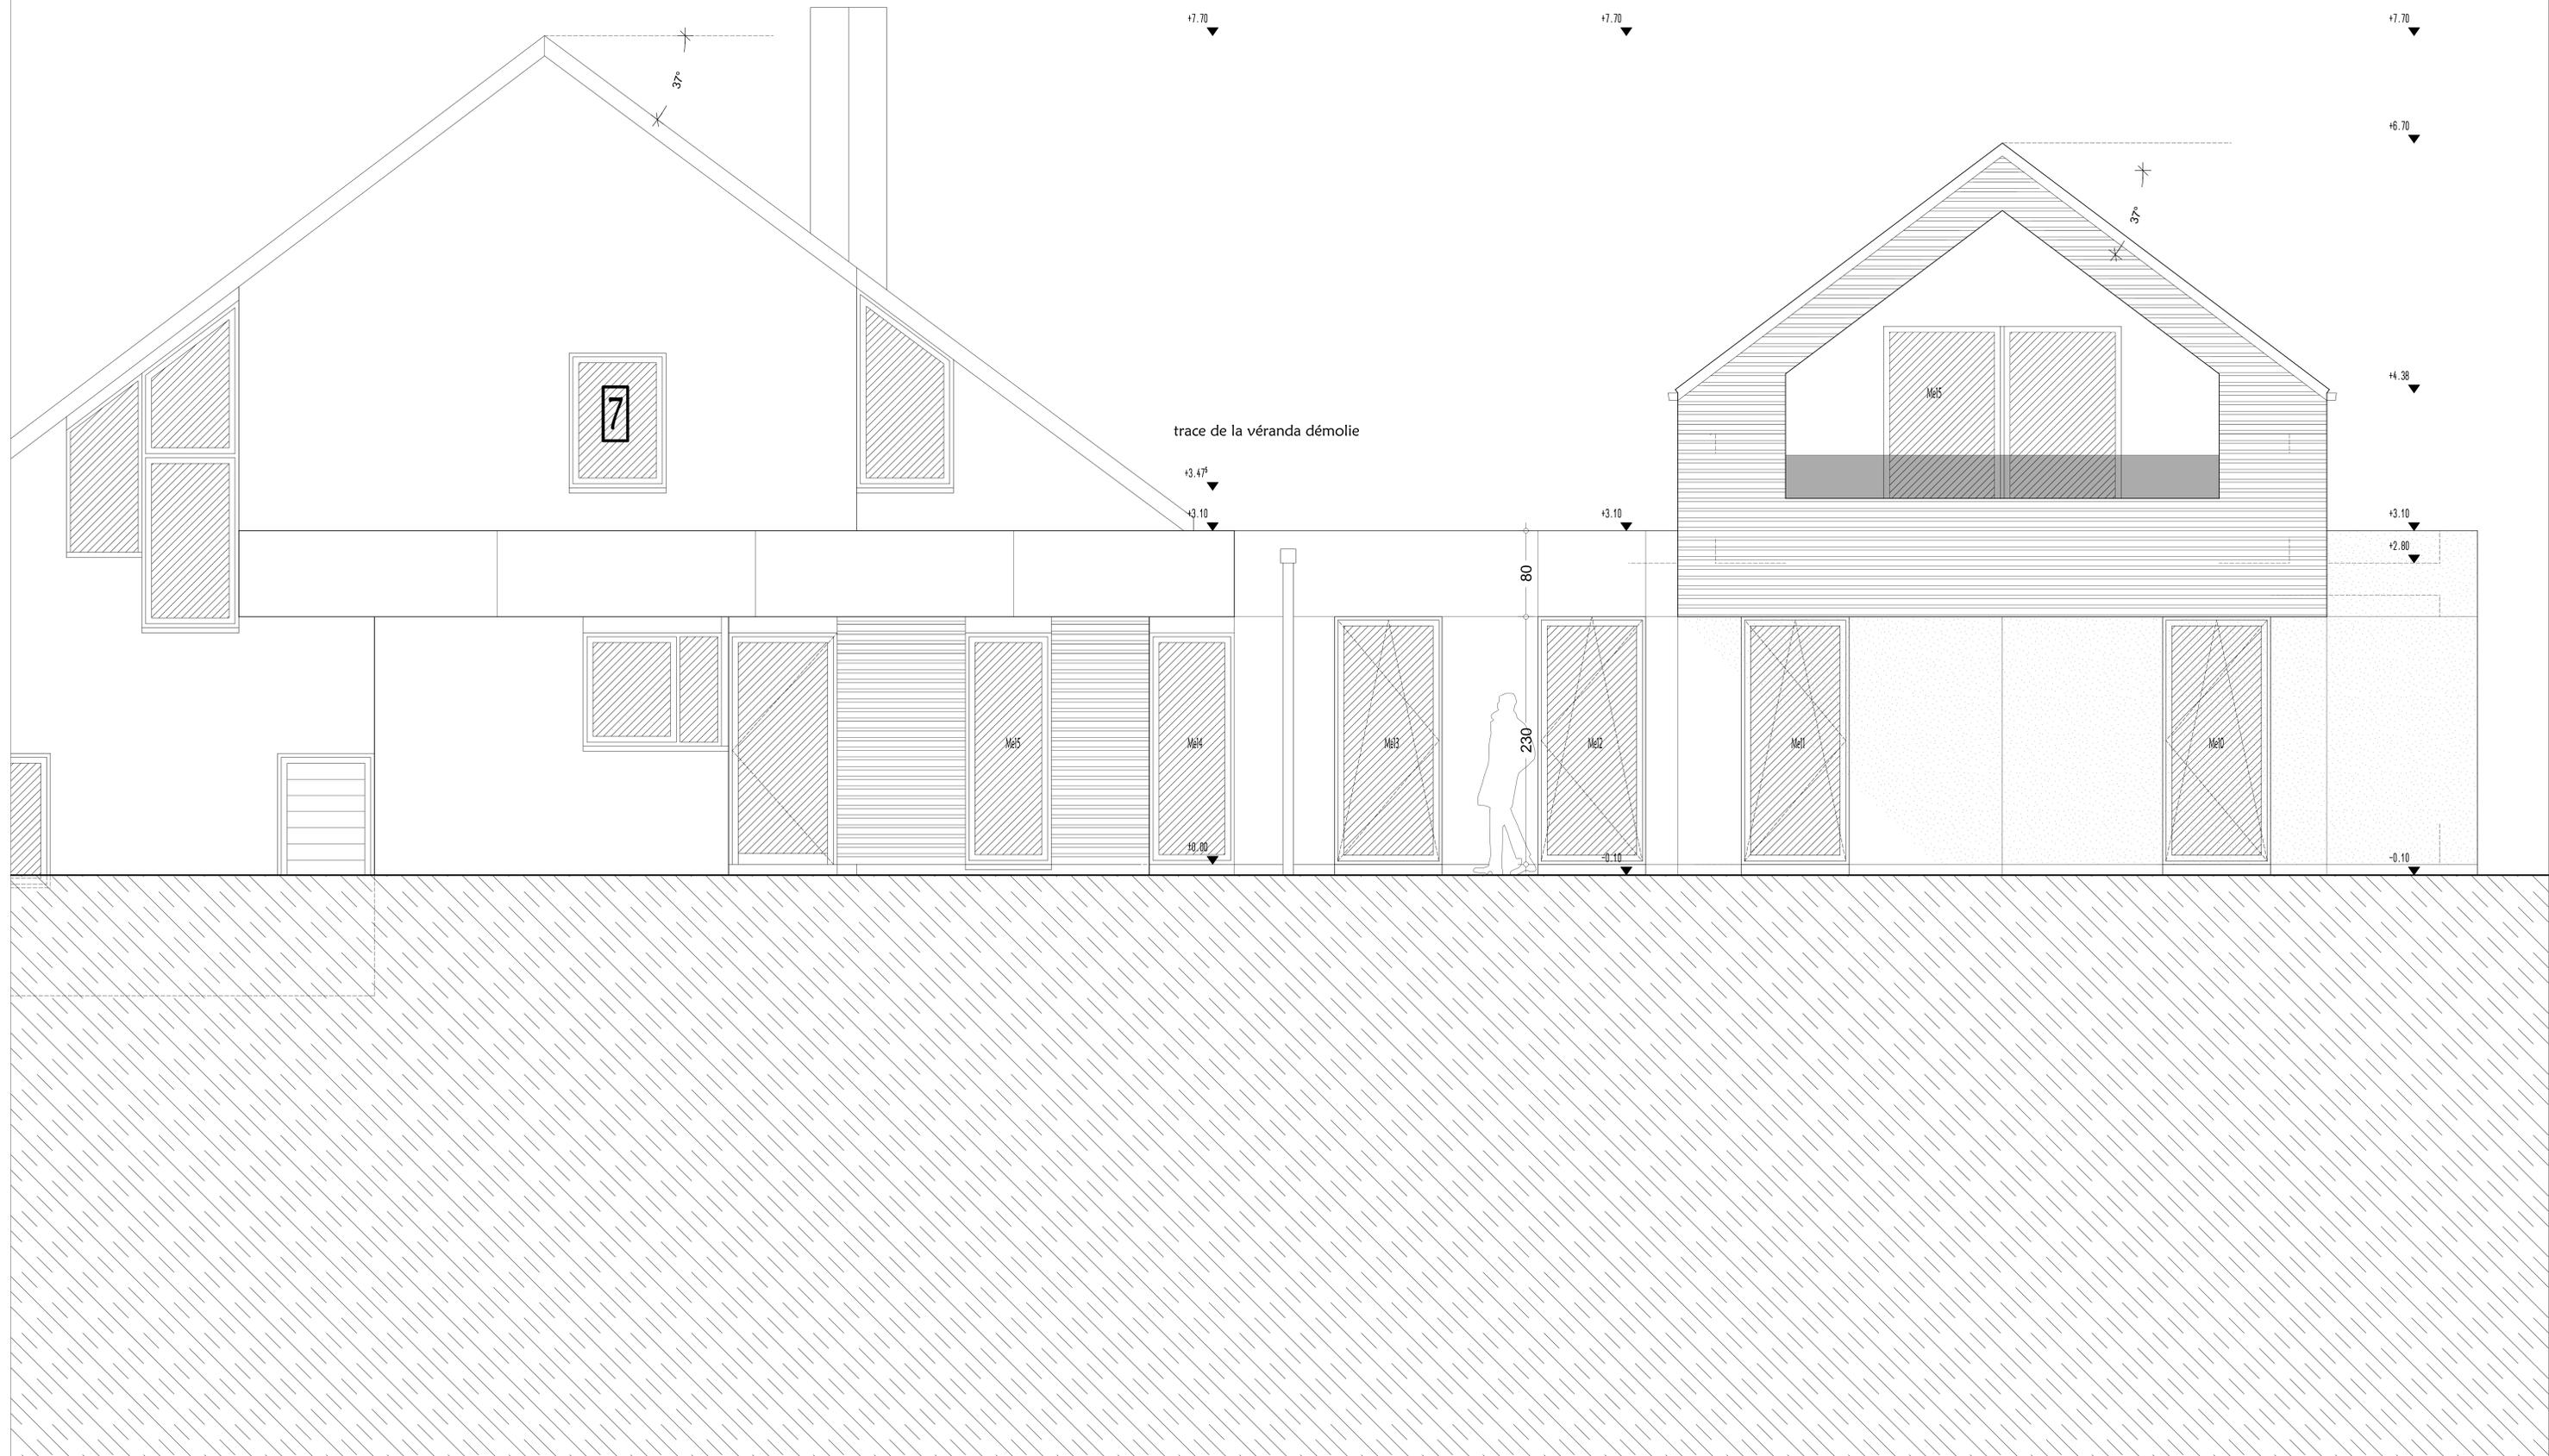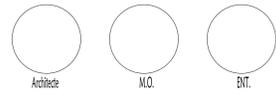

échelle: 0 0.5 1.0 1.5 2.0 2.5 3.0 [Dossier 074-13 ROBERT-RENARD]

Élévation latérale droite 1/20°  
11 Février 2014

Client: Rue du Mazoir, 61 à 3081 Emines (LA BRUYÈRE)  
Cadastre: Emines - 1<sup>ère</sup> Div. - Sect. A - n°64 K

BARBEY Laurent-architecte

**P.8** Élévation latérale gauche  
EXECUTION

LEGENDE:

- Maçonnerie isolée
- Nouvelle maçonnerie
- Maçonnerie existante
- Démolitions

