


FACADE AVANT/ NORD. Echelle 1/50.




RUE DU HENNOY



PROFIL TRANSVERSAL. Echelle 1/150.

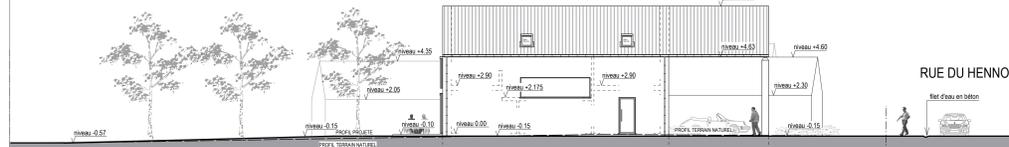


PROFIL LONGITUDINAL. Echelle 1/150.

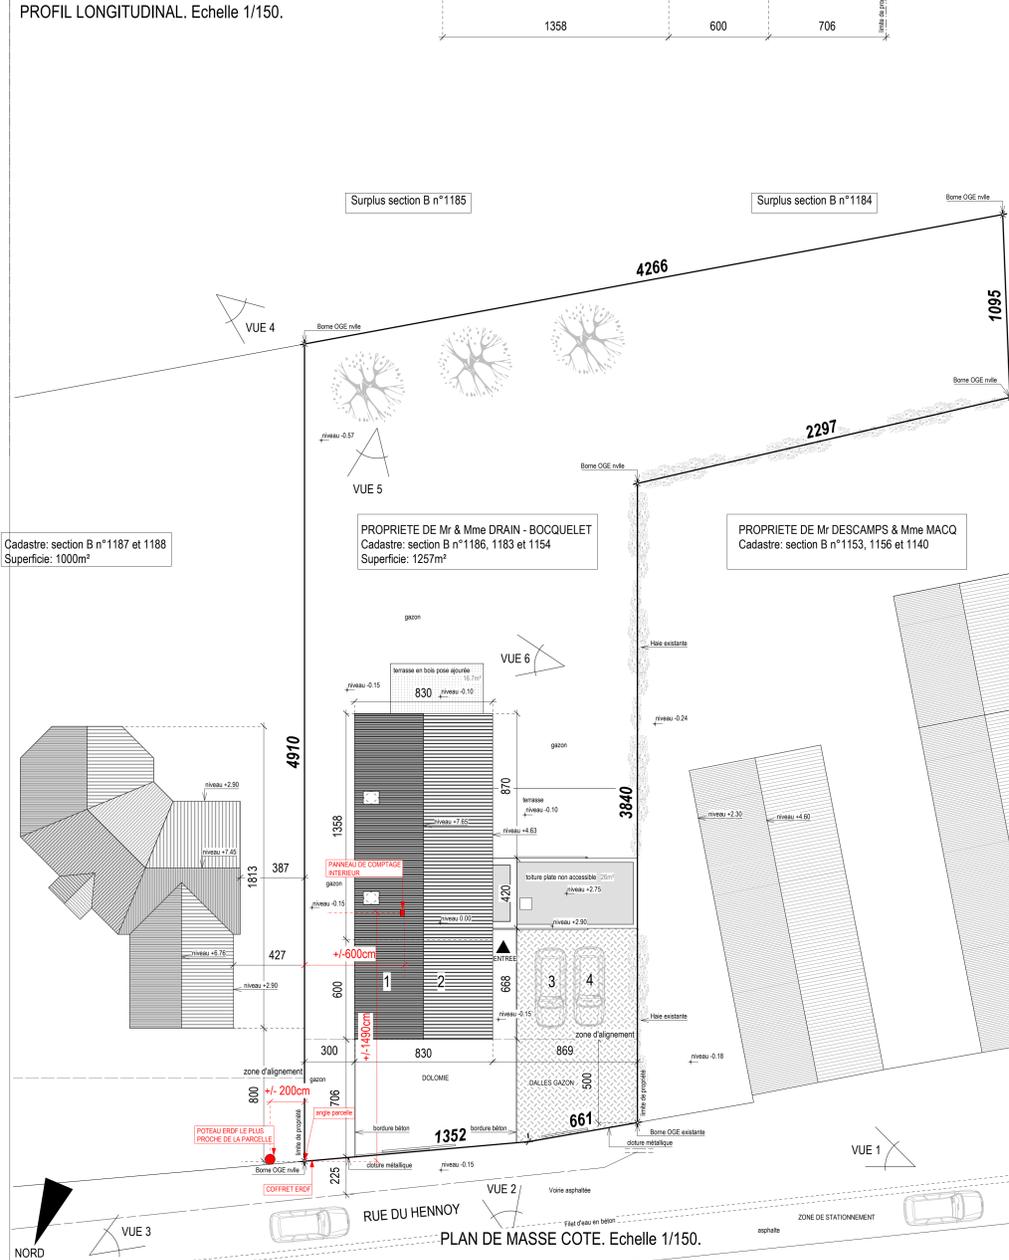


PLAN D'IMPLANTATION. Echelle 1/150.

OBJET DE LA DEMANDE:
 Construction d'une habitation unifamiliale selon les standards passifs
 Cadastre: section B n°1186, 1183 et 1154

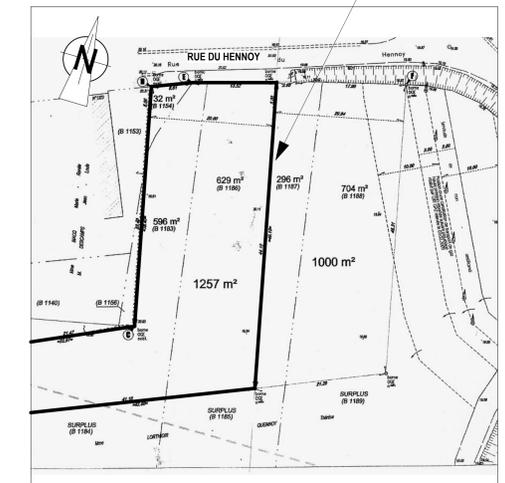

EXTRAIT CADASTRAL. Echelle 1/ 350.

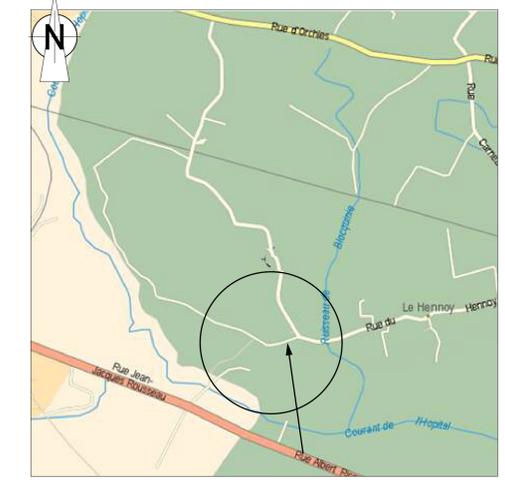

PLAN DE SITUATION.

MAIRIE DE LANDAS			
MAITRE D'OUVRAGE: Mr & Mme DRAIN - BOCQUELET Ruelle Court au Bois n°260 59310 Beuvry la Forêt FRANCE			
NOM DE PROJET: Construction d'une habitation unifamiliale selon standards passifs. Rue du Hennoy 59310 Landas FRANCE Cadastre: section B n°1186, 1183 et 1154			
INDEX PLAN: Plan et coupes d'implantation Façade à rue Plan rez		Ech: 1/150 Ech: 1/50 Ech: 1/50	PLAN n° 1/2
gysmans_philippe architecte	Remarques: - Bâties de 6m.	Date 04/08/10 15/04/11	Modification modification paramètre annexes ajouté ouest + sud
Adresse: Rue des Bressours, 26 59310 Beuvry-la-Forêt T.F. +33(0)3207733232 m: +33(0)47826 63 73 e: philippe@gysmansarchitectes.eu		Date d'impression: 20/04/11	
Date Juin 2010	Dessin PhG	Dossier Drain - Bocquet 10_01	